
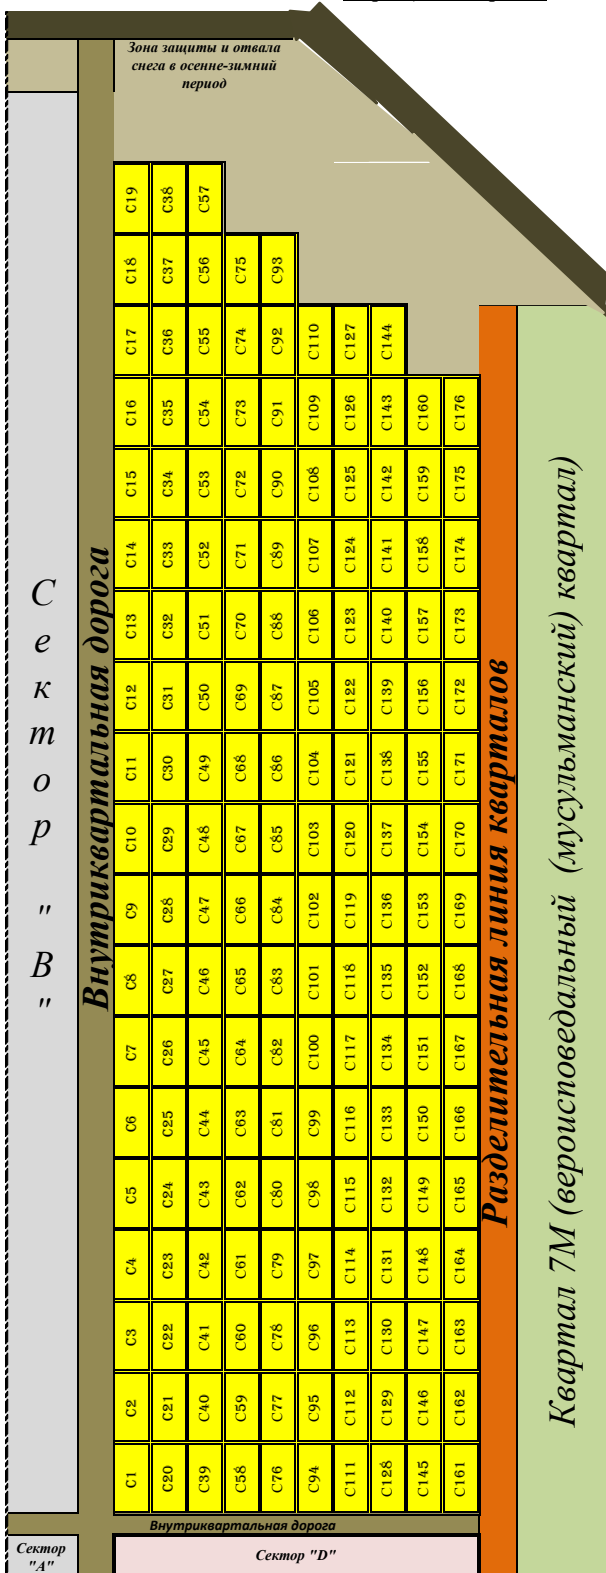
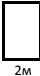


Схема квартала №7 муниципального кладбища "Нижегородское" (II очередь), сектор "С"

 

-  - Расчищенные участки, готовые к освоению
-  - Освоенные места для захоронений