



Схема выделения мест для захоронений в квартале "В2" муниципального кладбища "Нижегородское" (II очередь)

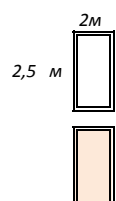

Размер и цветовая схема выделяемого нового места для захоронения

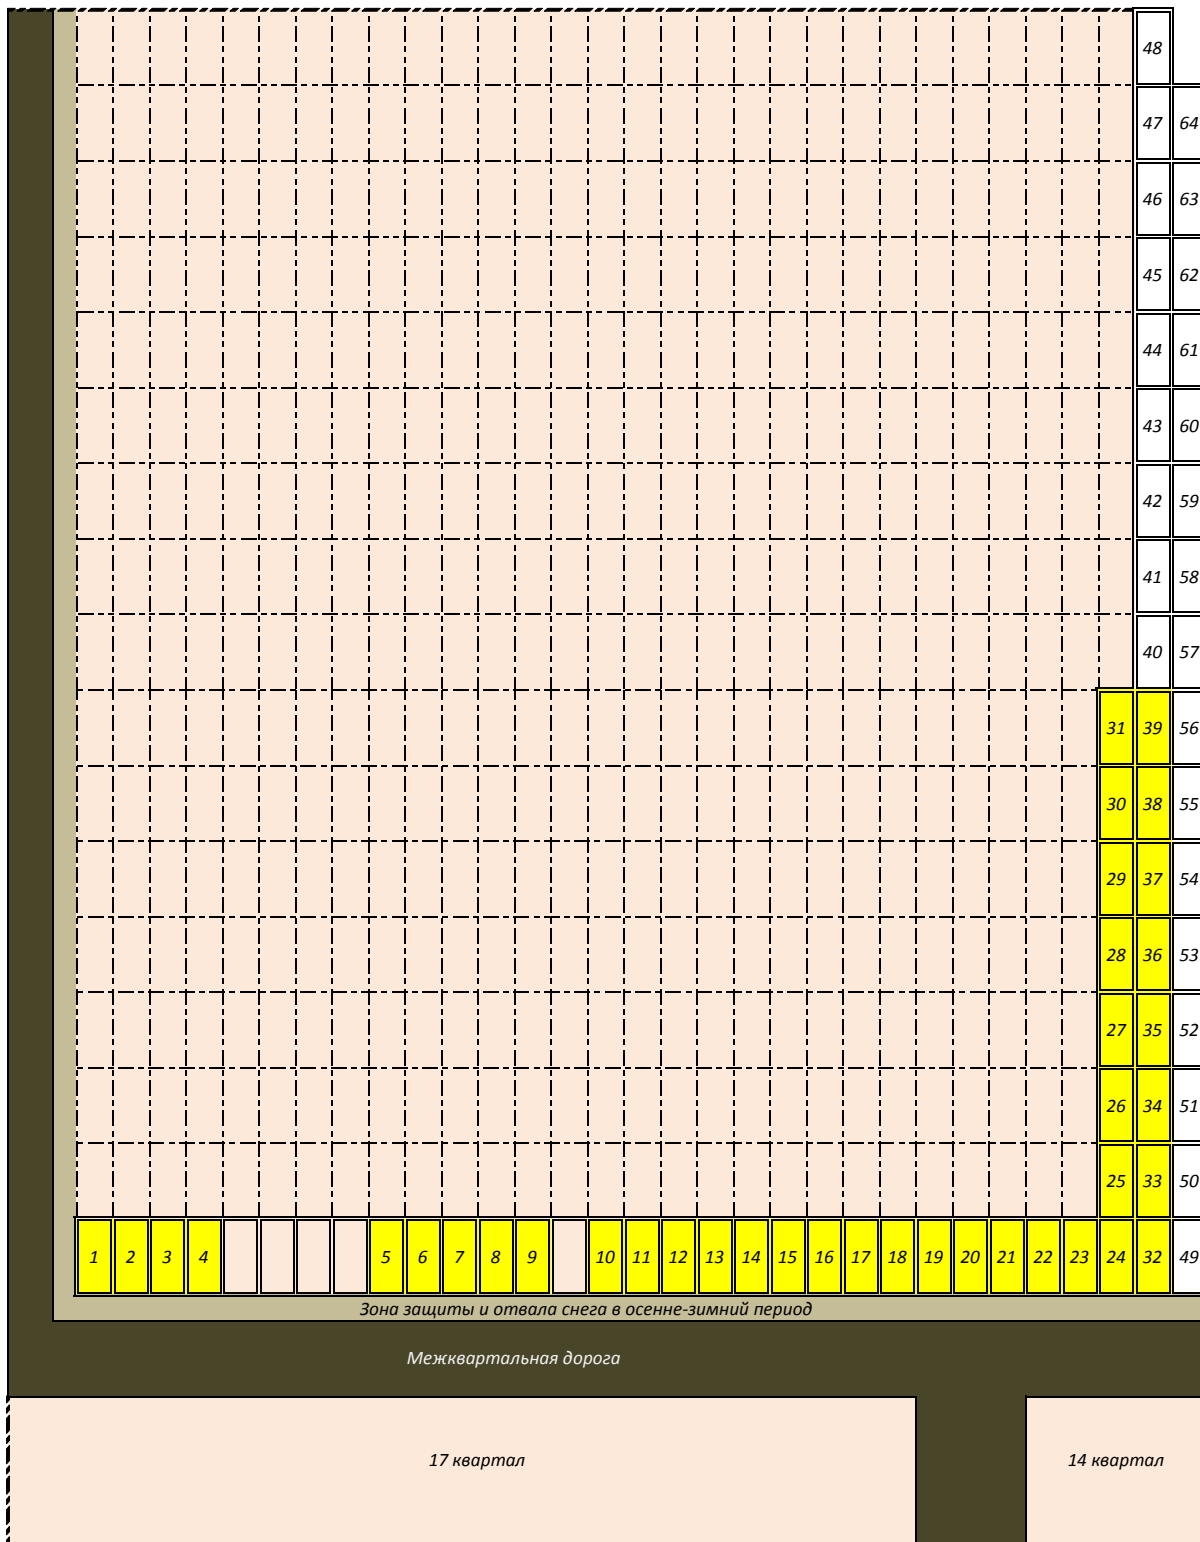

Освоенные места для захоронения

Существующее захоронения